


PRACOVISKO POVRCHOVEJ ÚPRAVY  
Pôdorys  
M 1:100

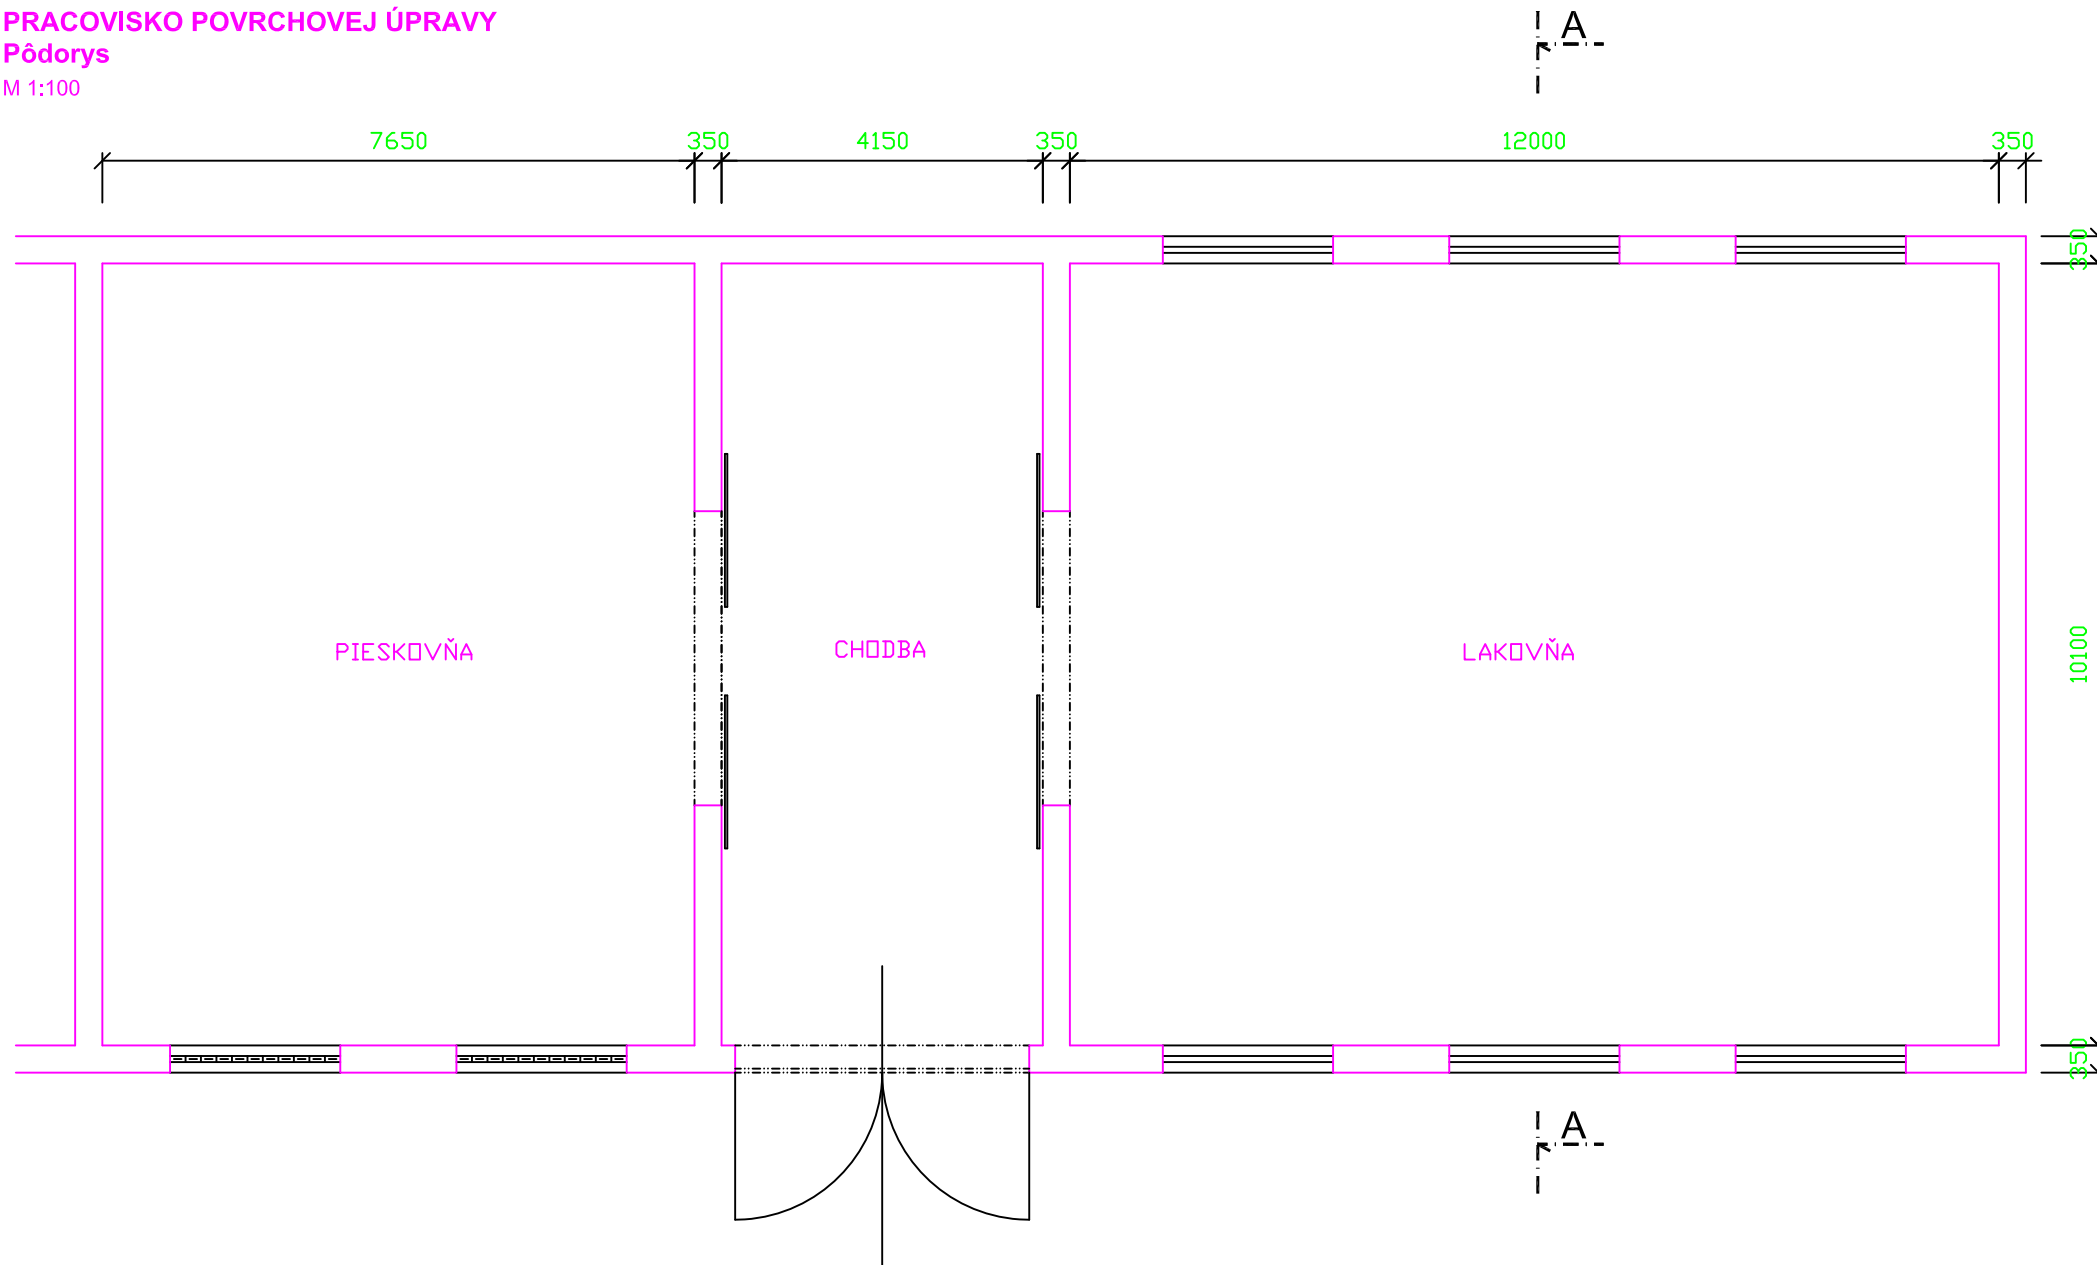

REZ A-A  
M 1:100

